


APARTAMENTO PAULISTANO

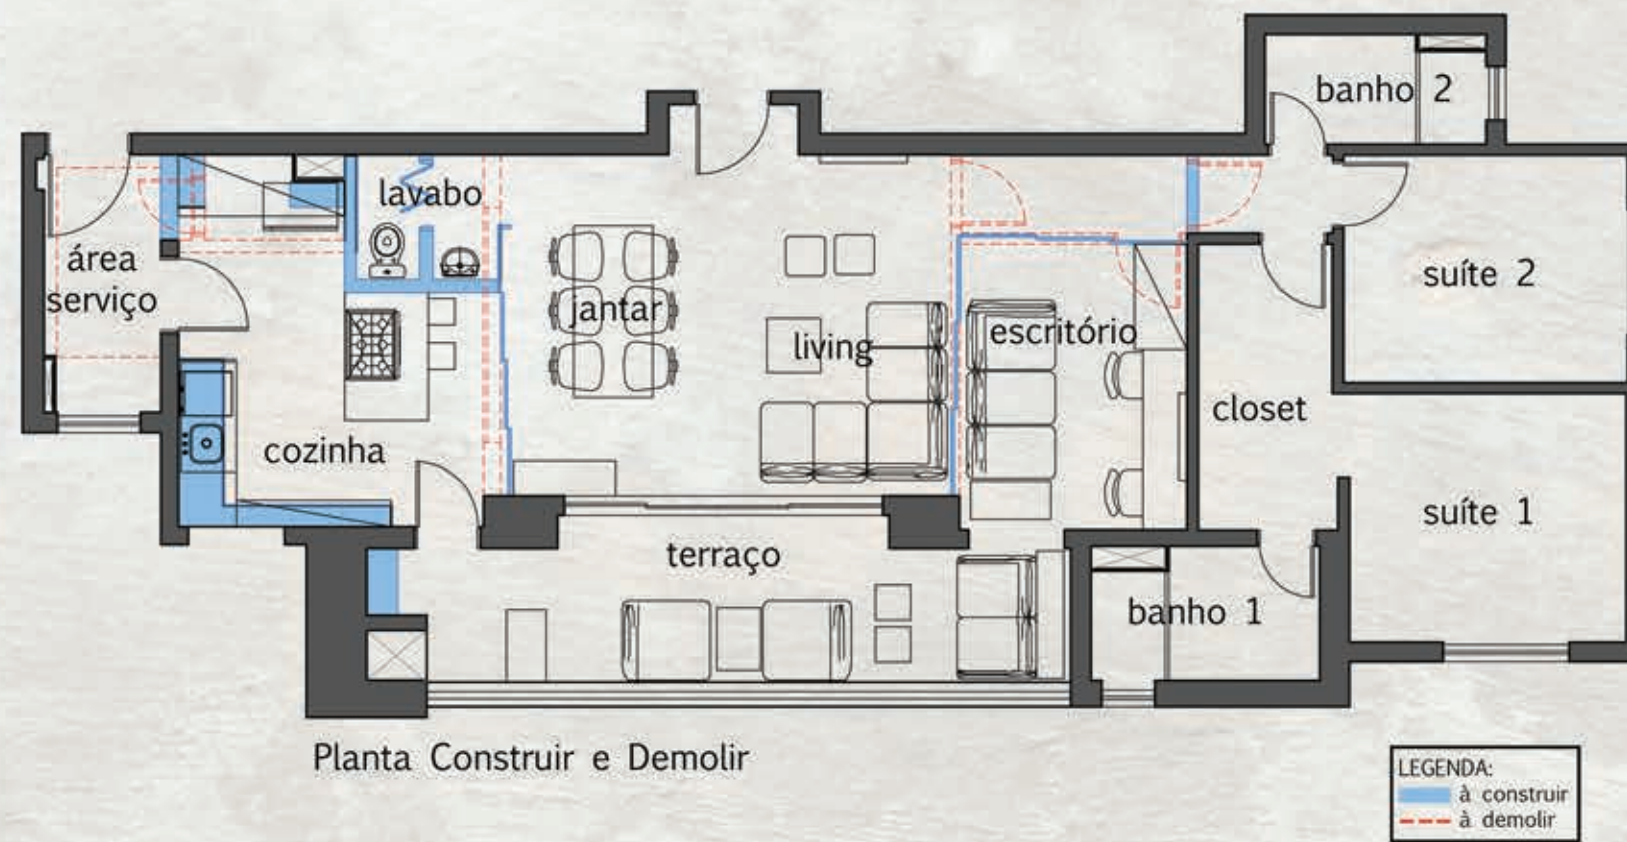

DIAGNÓSTICO

- Apartamento com banheiro de serviço, porém sem lavabo.
- Cozinha isolada da área social.
- Corredor desnecessário para abertura eventual de um dos quartos para a área social.

PROPOSTAS

- Integração da cozinha ao living com possibilidade de fechamento total.
- Eliminação de corredor dos quartos para aumentar espaço de um quarto multifuncional.
- Criação de quarto multifuncional onde havia dormitório 3. com possibilidade de fechamento parcial eventualmente.
- Eliminação de banheiro de serviço para criação de lavabo.